

ONTRUIMINGSPLATTEGROND

VERKOOPKANTOOR & OVERSLAGPUNT MIDDELBURG

1E VERDIEPING

IN GEVAL VAN NOOD
IN CASE OF EMERGENCY


TEL.: *87
CALL:

BIJ BRAND

BLIJF KALM
GEBRUIK BLUSAPPARAAT
NEEM DE VLUCHTWEG

IN CASE OF FIRE

REMAIN CALM
USE FIRE - EXTINGUISHER
USE ESCAPE ROUTE

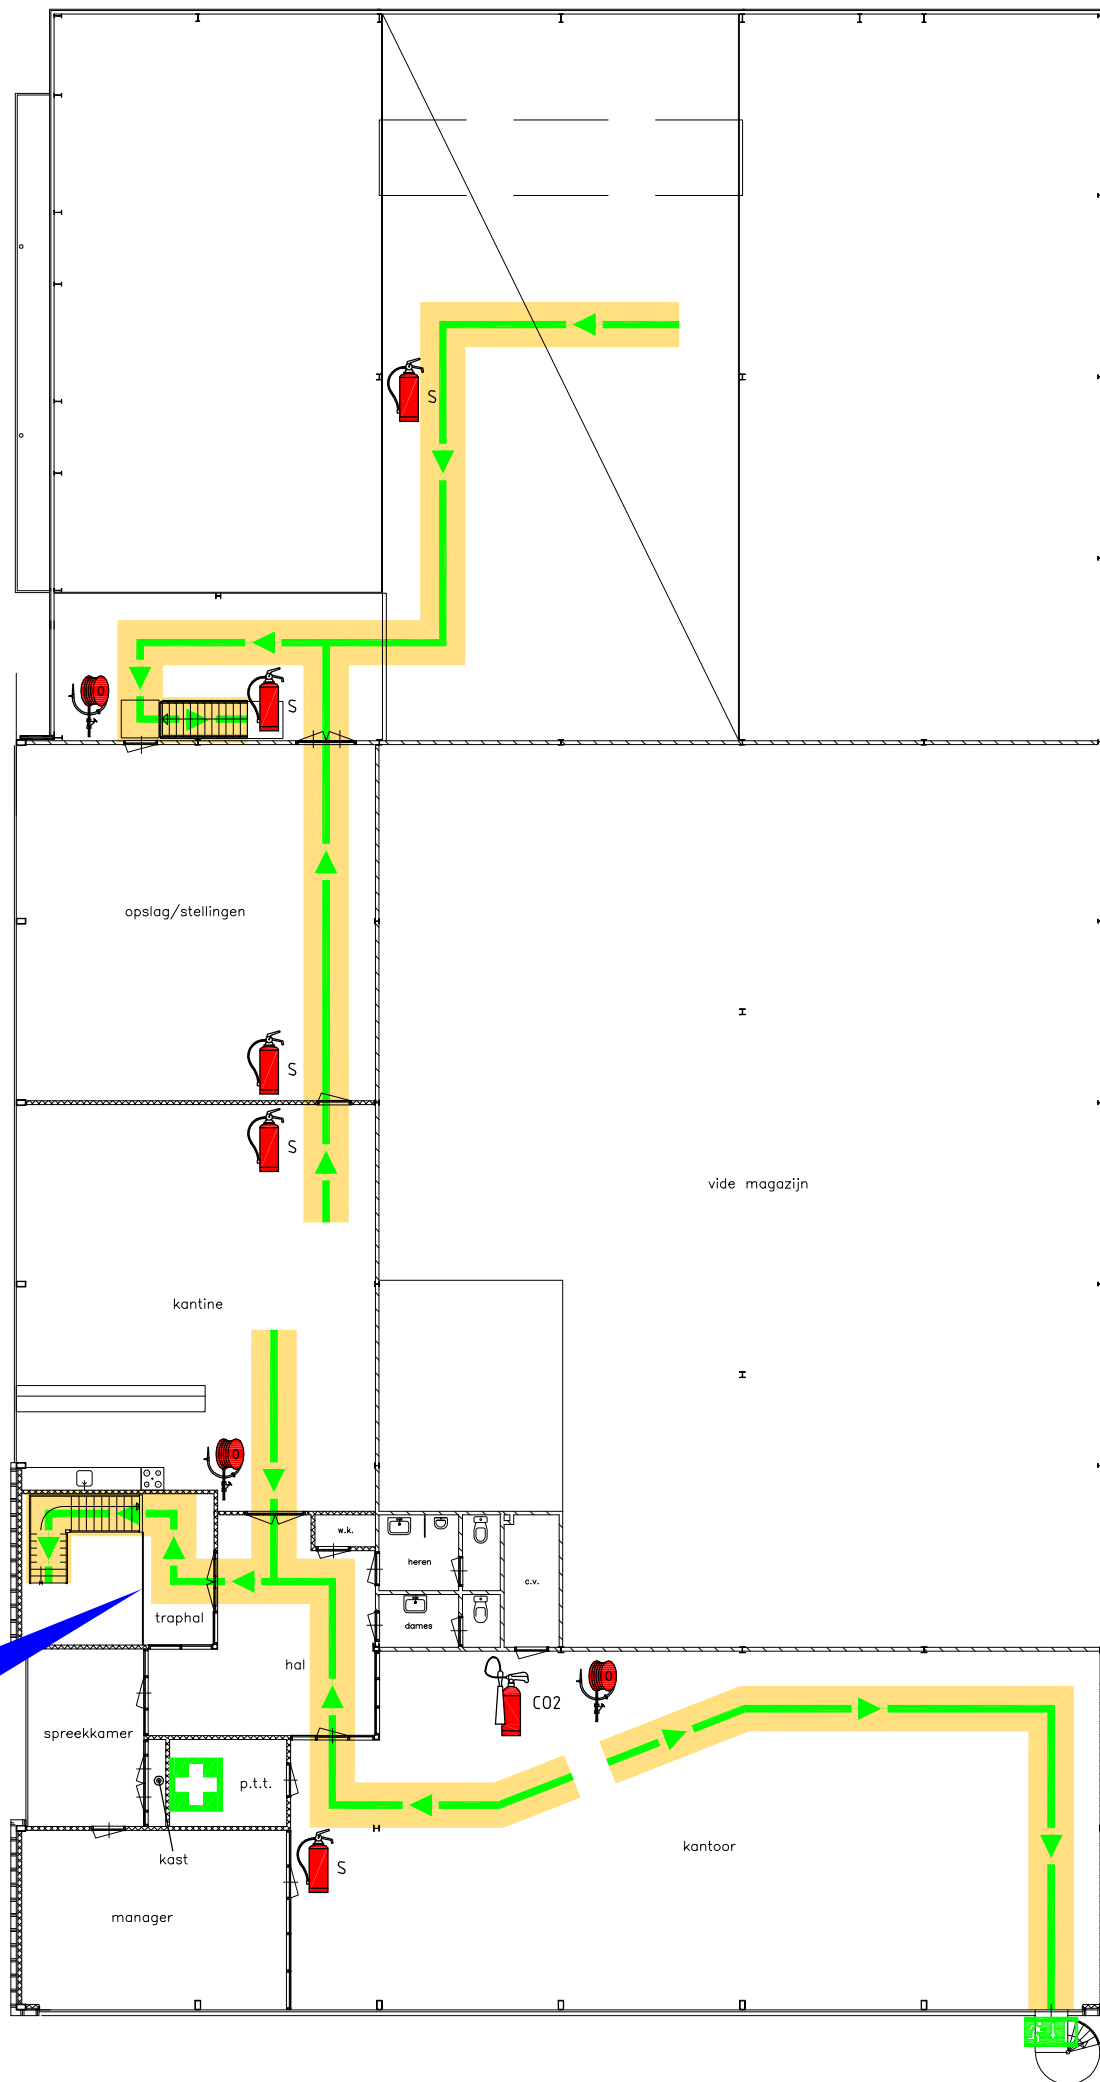

U bevindt zich hier
You are here

	Spreischuimblusser
	Koolzuursneeuwblusser
	Brandslanghaspel
	EHBO
	Transparantverlichting
	Vluchtrichting
	Verzamelpaats Parkeerplaats



OP37-1E-03-09-2009