

# ONTRUIMINGSPLATTEGROND

## VERKOOPKANTOOR & OVERSLAGPUNT MIDDELBURG

### BEGANE GROND

IN GEVAL VAN NOOD  
IN CASE OF EMERGENCY


TEL.: \*87  
CALL:

#### BIJ BRAND


BLIJF KALM  
GEBRUIK BLUSAPPARAAT  
NEEM DE VLUCHTWEG

#### IN CASE OF FIRE

REMAIN CALM  
USE FIRE - EXTINGUISHER  
USE ESCAPE ROUTE

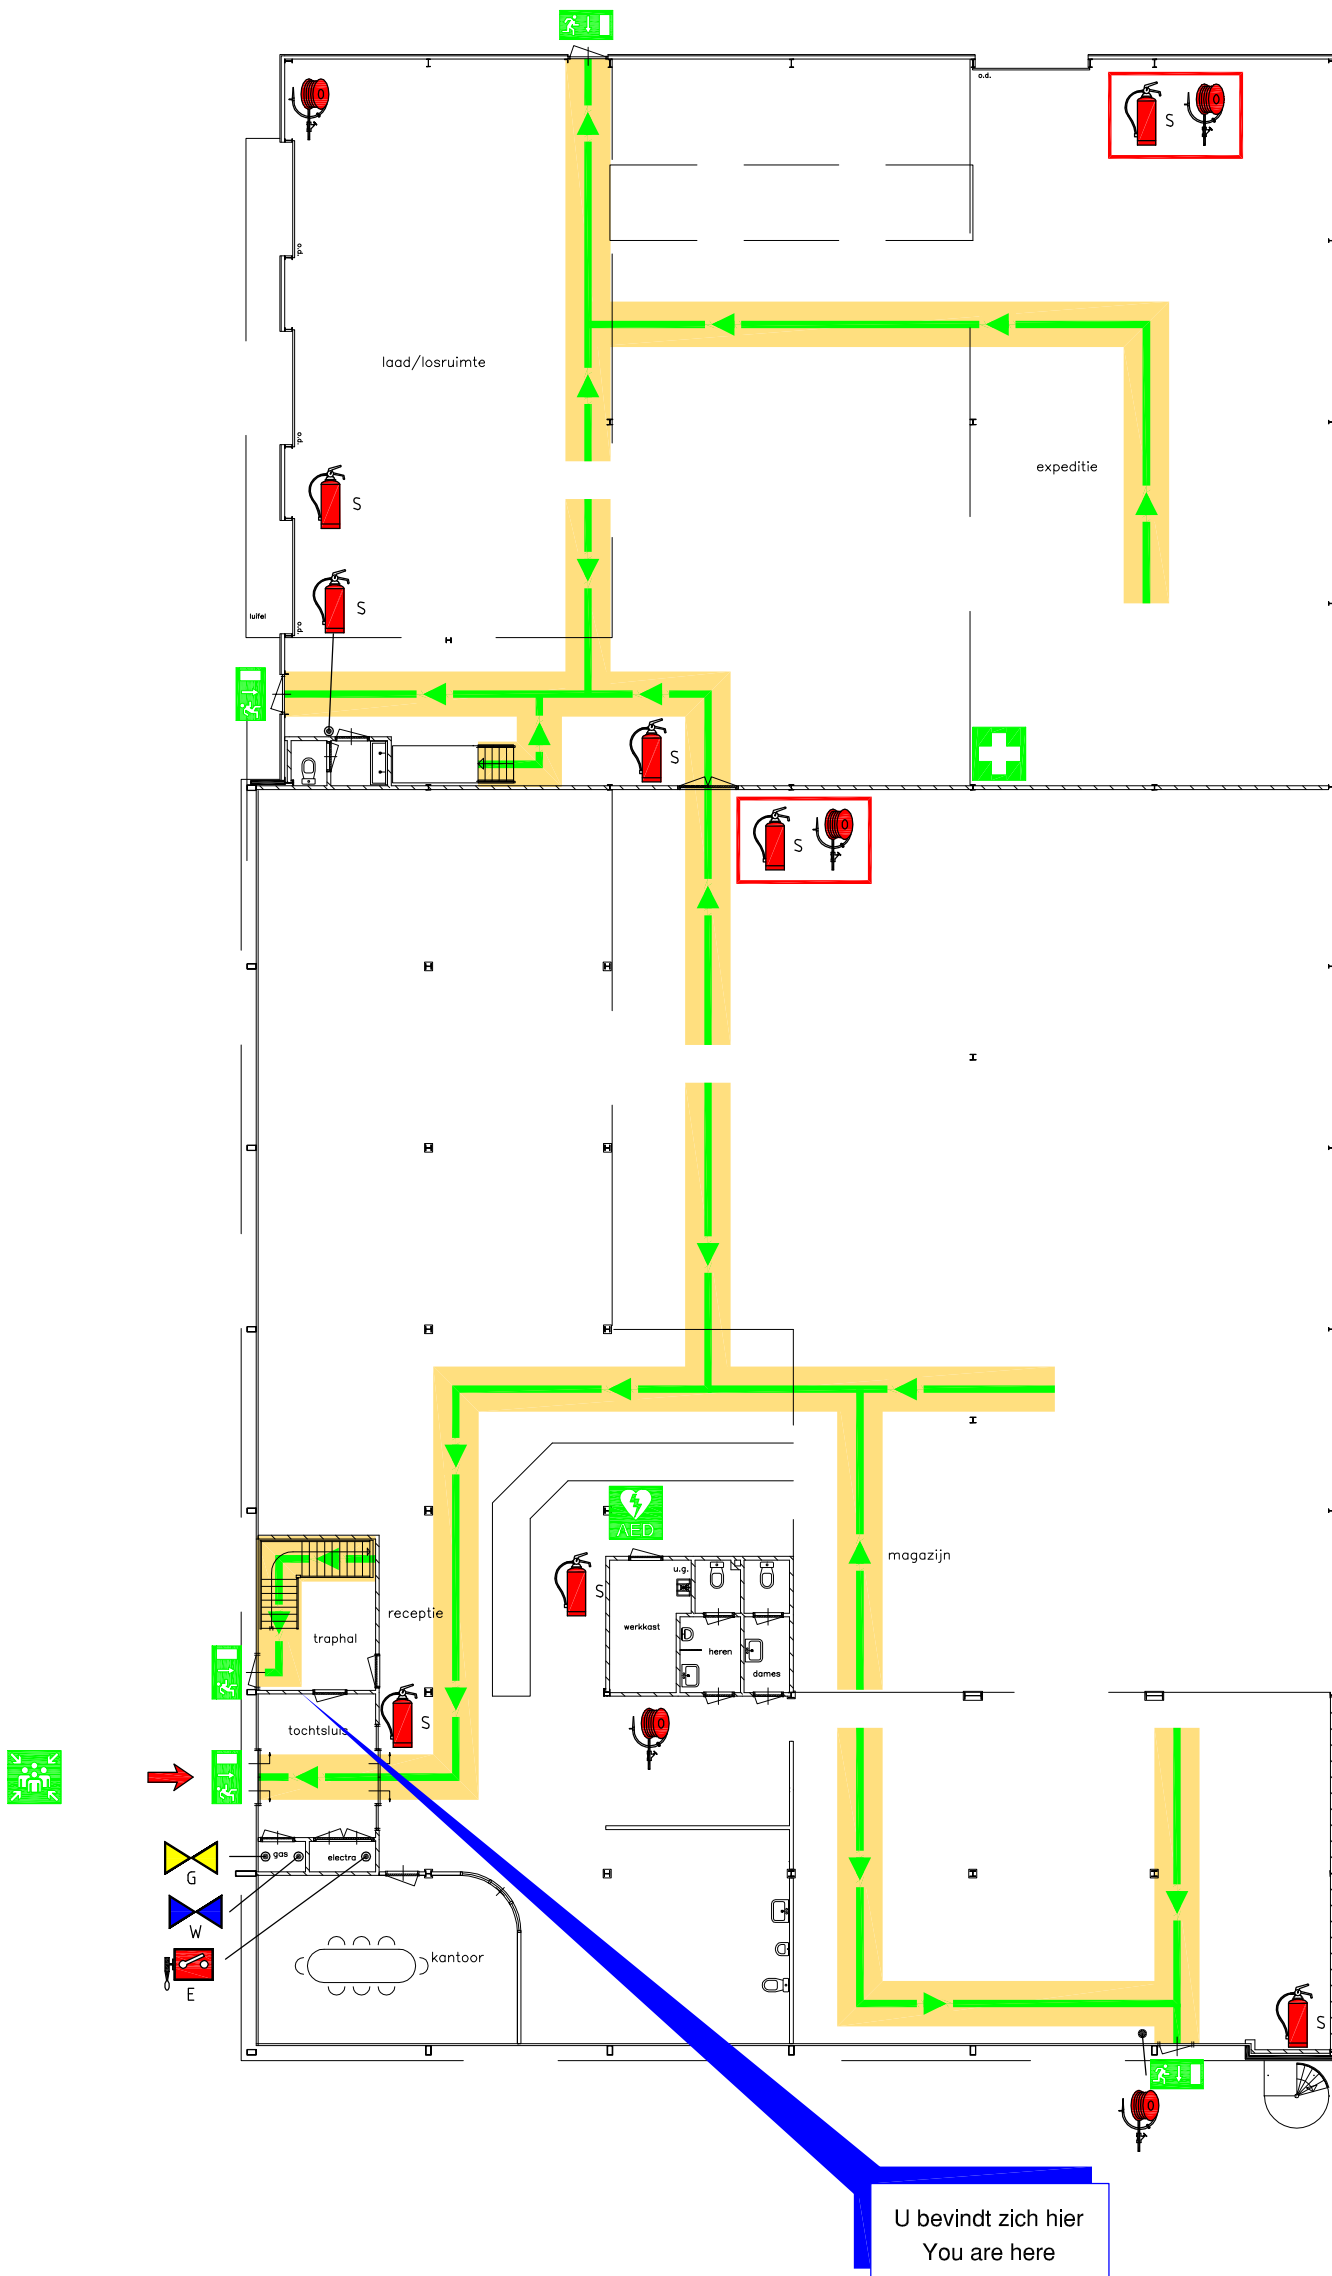

- Sproeischuimblusser
- Poederblusser
- Brandslanghaspel
- Schakelaar Elektra
- Brandweeringang
- Afsluiter Gas
- Afsluiter Water
- A.E.D.
- EHBO
- Transparantverlichting
- Vluchtrichting
- Verzamelpaats Parkeerplaats

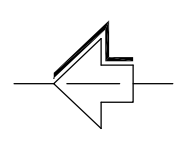

OP37-BE-03-09-2009A